ΕΦΗΜΕΡΙΔΑ ΤΗΣ ΚΥΒΕΡΝΗΣΕΩΣ
ΤΗΣ ΕΛΛΗΝΙΚΗΣ ΔΗΜΟΚΡΑΤΙΑΣ

2 Φεβρουαρίου 2018 | ΤΕΥΧΟΣ ΔΕΥΤΕΡΟ | Αρ. Φύλλου **291**

ΑΠΟΦΑΣΕΙΣ

Αριθμ. οικ. 170195

Τροποποίηση της οικ. 170382/13-01-2016 απόφασης του Υπουργού Περιβάλλοντος και Ενέργειας «Εγκατάσταση και διαδρομή του Ελληνικού Τμήματος του Διαδριατικού Αγωγού Φυσικού Αερίου Υψηλής Πίεσης (TAP) στην Περιφερειακή Ενότητα Σερρών της Περιφέρειας Κεντρικής Μακεδονίας», ως προς την αλλαγή όδευσης τμήματος αυτού από IP 0592 έως IP 0598, στην περιοχή του Δήμου Ηράκλειας της Περιφερειακής Ενότητας Σερρών.

**Ο ΥΠΟΥΡΓΟΣ
ΠΕΡΙΒΑΛΛΟΝΤΟΣ ΚΑΙ ΕΝΕΡΓΕΙΑΣ**

Έχοντας υπόψη:

1. Το π.δ. 63/2005 «Κωδικοποίηση της νομοθεσίας για την Κυβέρνηση και τα κυβερνητικά όργανα» (ΦΕΚ 98/Α΄/22-04-2005).

2. Το π.δ. 132/2017 «Οργανισμός Υπουργείου Περιβάλλοντος, Ενέργειας και Κλιματικής Αλλαγής» (ΦΕΚ 160/Α΄/30-10-2017).

3. Το άρθρο 4 του π.δ. 70/2015 «Ανασύσταση των Υπουργείων Πολιτισμού και Αθλητισμού, Υποδομών...» (ΦΕΚ 114/Α΄/22-09-2015).

4. Το π.δ. 125/2016 «Διορισμός Υπουργών, Αναπληρωτών Υπουργών και Υφυπουργών» (ΦΕΚ 210/Α΄/05-11-2016).

5. Τα άρθρα 165 έως και 177 του ν. 4001/2011 (Α΄ 179) «Για τη λειτουργία Ενεργειακών Αγορών Ηλεκτρισμού και Φυσικού Αερίου, για Έρευνα, Παραγωγή και δίκτυα μεταφοράς Υδρογονανθράκων και άλλες ρυθμίσεις» και ειδικότερα το άρθρο 176 αυτού.

6. Το ν. 4145/2013 «Κύρωση της Συμφωνίας μεταξύ της Δημοκρατίας της Αλβανίας, της Ελληνικής Δημοκρατίας και της Ιταλικής Δημοκρατίας αναφορικά με τον Αγωγό Φυσικού Αερίου The Trans Adriatic Pipeline Project μετά του Παραρτήματος αυτής» (ΦΕΚ 89/Α΄/18-04-2013).

7. Το ν. 4217/2013 «Κύρωση Συμφωνίας Φιλοξενούσας Χώρας μεταξύ της Ελληνικής Δημοκρατίας και της TRANS ADRIATIC PIPELINE AG» (ΦΕΚ 267/Α΄/10-12-2013).

8. Το άρθρο 45 του ν. 4277/2014 «Νέο Ρυθμιστικό Σχέδιο Αθήνας - Αττικής και άλλες διατάξεις» (ΦΕΚ 156/Α΄/01-08-2014).

9. Την παρ. 7.1 του άρθρου 7 της Δ3/Α΄/οικ. 4303/22-02-2012 απόφασης του Υφυπουργού Περιβάλλοντος, Ενέργειας και Κλιματικής Αλλαγής «Τεχνικός Κανονισμός "Συστήματα μεταφοράς Φυσικού Αερίου με Μέγιστη Πίεση Λειτουργίας άνω των 16 bar"» (ΦΕΚ 603/Β΄/05-03-2012), όπως ισχύει.

10. Τα άρθρα 3 και 4 του ν. 1650/1986 «Για την Προστασία Περιβάλλοντος» (ΦΕΚ 160/16-10-1986), όπως ισχύουν δυνάμει του άρθρου 31 του ν. 4014/2011 «Περιβαλλοντική αδειοδότηση έργων και δραστηριοτήτων, ρύθμιση αυθαιρέτων σε συνάρτηση με δημιουργία περιβαλλοντικού ισοζυγίου και άλλες διατάξεις αρμοδιότητας Υπουργείου Περιβάλλοντος» (ΦΕΚ 209/Α΄/21-09-2011).

11. Την οικ. 174848/12-09-2014 απόφαση του Υπουργού Περιβάλλοντος, Ενέργειας και Κλιματικής Αλλαγής «Έγκριση Περιβαλλοντικών Όρων (ΕΠΟ) για την Κατασκευή και Λειτουργία του έργου "Διαδριατικός Αγωγός Φυσικού Αερίου Υψηλής Πίεσης (TAP) και Συνοδευτικές Εγκαταστάσεις - Ελληνικό Τμήμα"», δεκαετούς ισχύος, όπως τροποποιήθηκε με τις οικ. 153482/17-11-2015 οικ. 30727/16-06-2016 όμοιές της.

12. Την οικ. 170382/13-01-2016 απόφαση του Υπουργού Περιβάλλοντος και Ενέργειας«Εγκατάσταση και διαδρομή του Ελληνικού Τμήματος του Διαδριατικού Αγωγού Φυσικού Αερίου Υψηλής Πίεσης (TAP) στην Περιφερειακή Ενότητα Σερρών της Περιφέρειας Κεντρικής Μακεδονίας.» (ΦΕΚ 1020/Β΄/13-04-2016), όπως τροποποιήθηκε με την οικ.180518/06-07-2016 (ΦΕΚ 2371/Β΄/02-08-2016) και διορθώθηκε με την οικ. 179350/24-07-2017 (ΦΕΚ 4271/Β΄/08-12-2017) όμοιές της.

13. Την LT-TAPGR-GRG-00786/25-10-2017 (ΑΠ ΥΠΕΝ: 182854/26-10-2017) επιστολή της εταιρείας TAP, με την οποία ζητήθηκε η τροποποίηση της απόφασης της ανωτέρω παραγράφου.

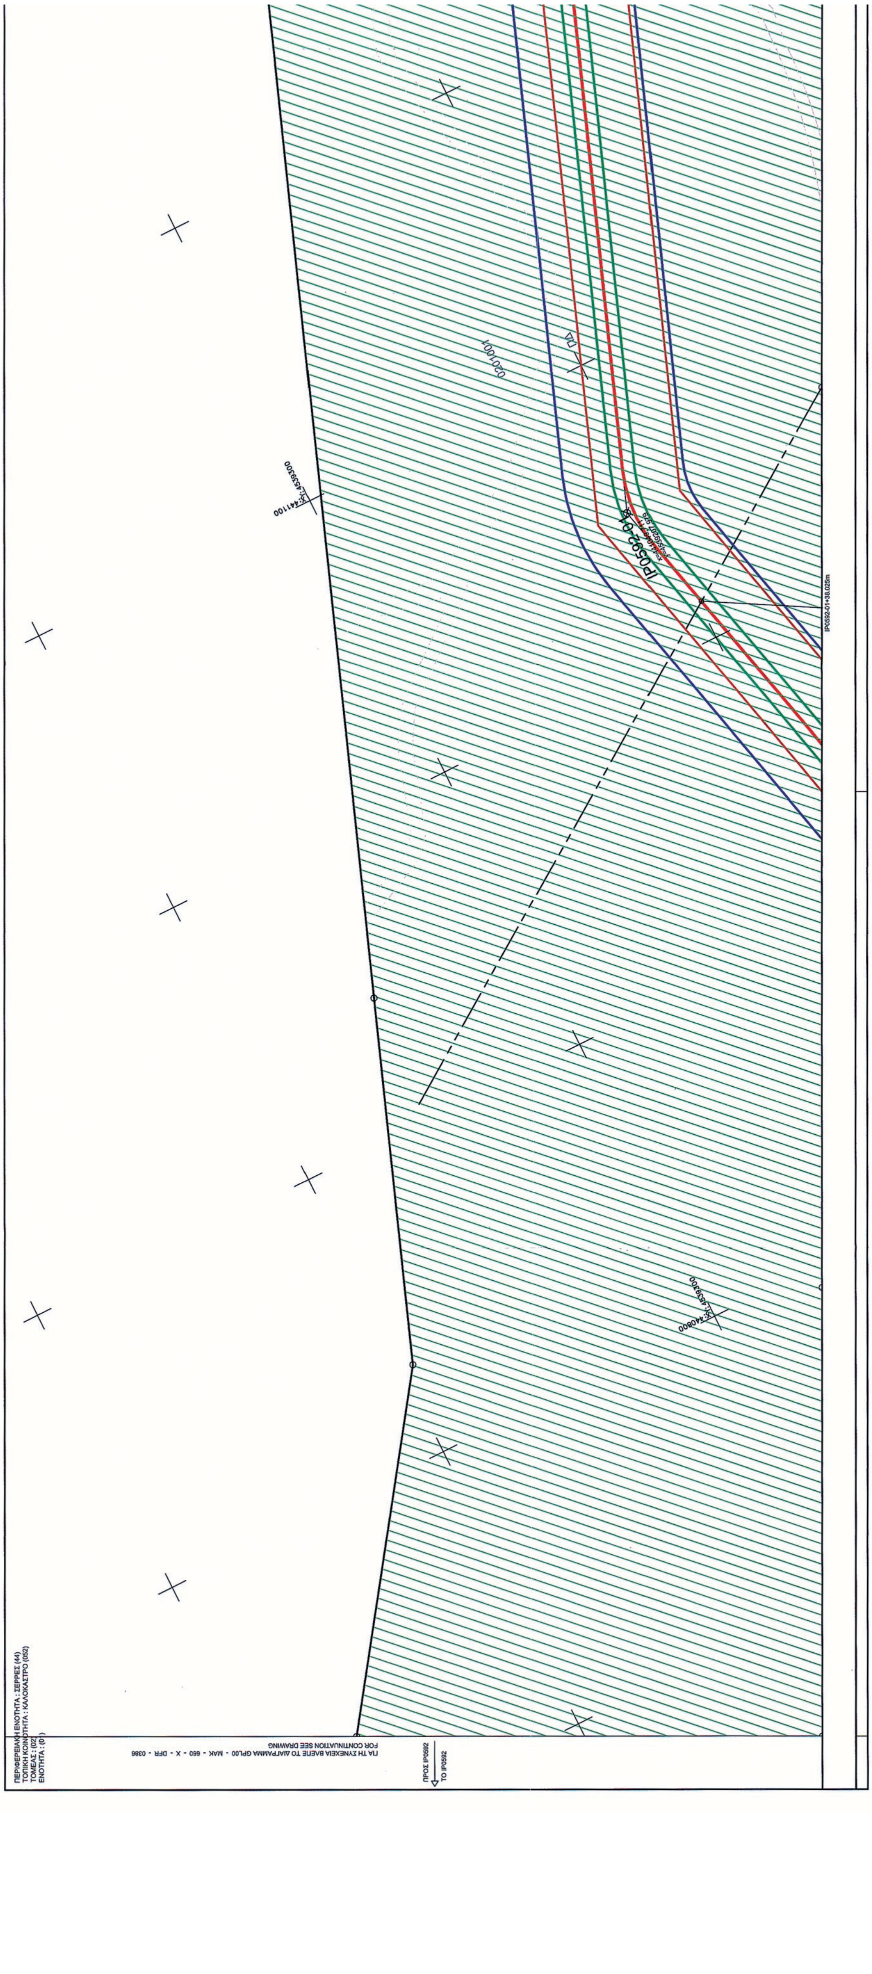
14. Το γεγονός ότι από την παρούσα απόφαση δεν προκαλείται δαπάνη σε βάρος του κρατικού προϋπολογισμού, αποφασίζουμε:

1. Τροποποιούμε την οικ. 170382/13-01-2016 απόφαση του Υπουργού Περιβάλλοντος και Ενέργειας «Εγκατάσταση και διαδρομή του Ελληνικού Τμήματος του Διαδριατικού Αγωγού Φυσικού Αερίου Υψηλής Πίεσης (TAP) στην Περιφερειακή Ενότητα Σερρών της Περιφέρειας Κεντρικής Μακεδονίας.» (ΦΕΚ 1020/Β΄/13-04-2016), ως προς την αλλαγή όδευσης τμήματος αυτού από IP 0592 έως IP 0598, στην περιοχή του Δήμου Ηράκλειας της Περιφερειακής Ενότητας Σερρών, όπως τροποποιήθηκε με την 180518/06-07-2016 (ΦΕΚ 2371/Β΄/02-08-2016) και διορθώθηκε με την οικ. 179350/24-07-2017 (ΦΕΚ 4271/Β΄/08-12-2017) όμοιές της, σύμφωνα με τα υπό κλίμακα 1:1.000 Κτηματολογικά Διαγράμματα του Τοπογράφου Μηχανικού Παναγιώτη Καραμόσχου, τα οποία με τον αντίστοιχο Κτηματολογικό Πίνακα αποτελούν αναπόσπαστο μέρος της παρούσας απόφασης:

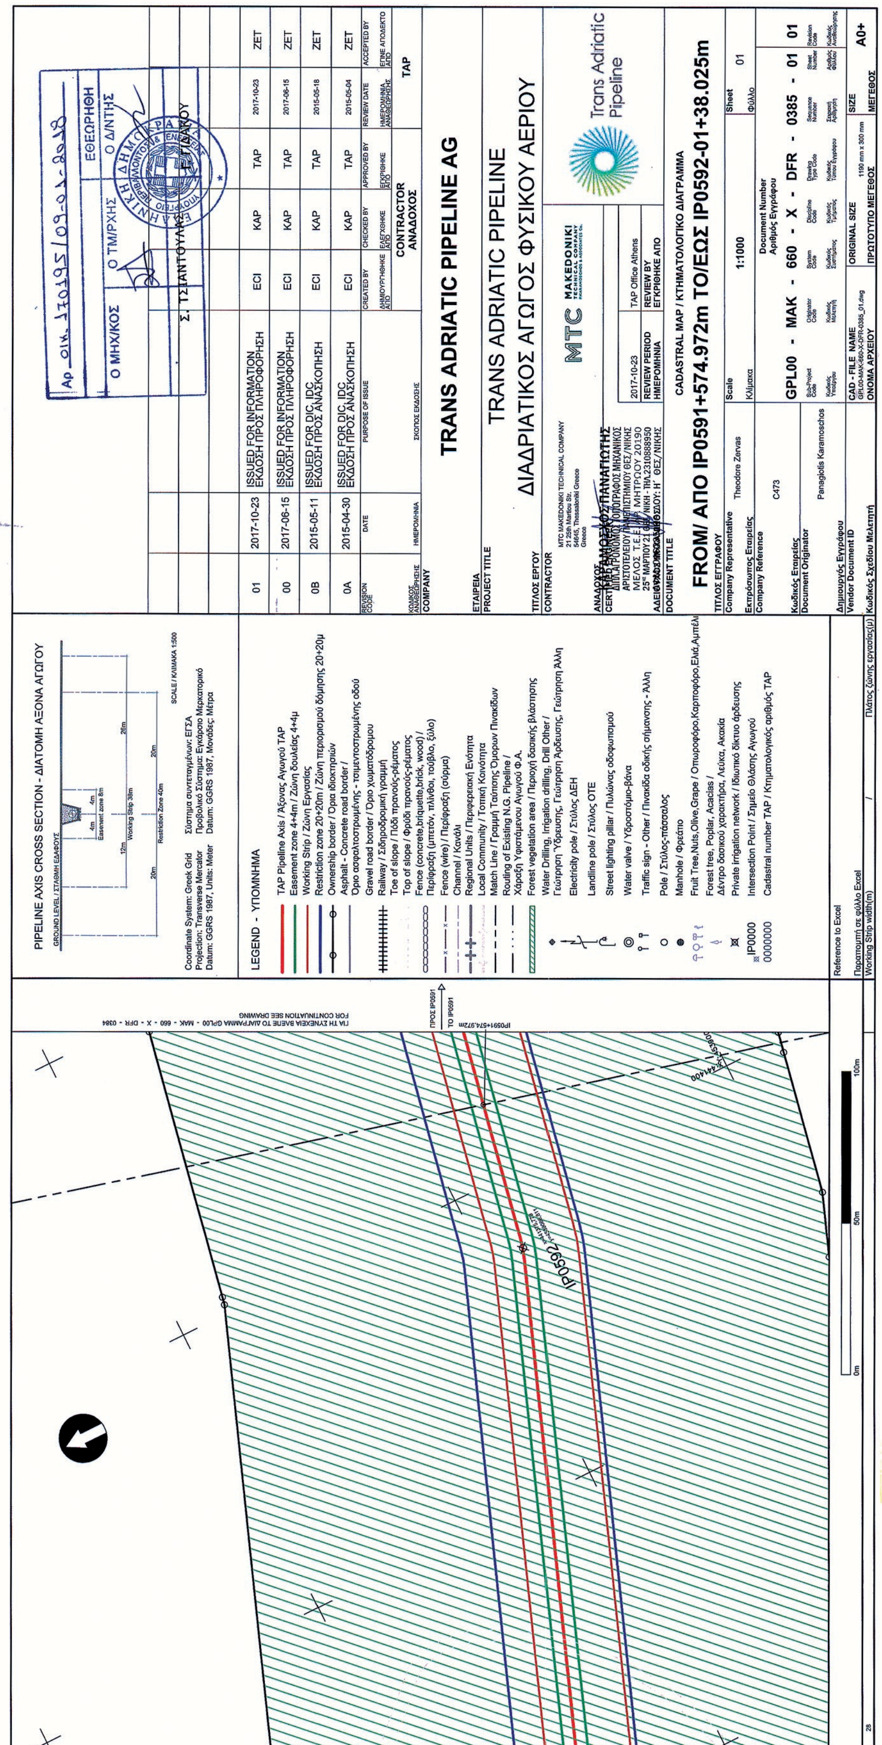
GPL00-MAK-660-X-DFR-0385-01_01	23/10/2017
GPL00-MAK-660-X-DFR-0386-01_01	23/10/2017
GPL00-MAK-660-X-DFR-0387-01_01	23/10/2017
GPL00-MAK-660-X-DFR-0388-01_01	23/10/2017

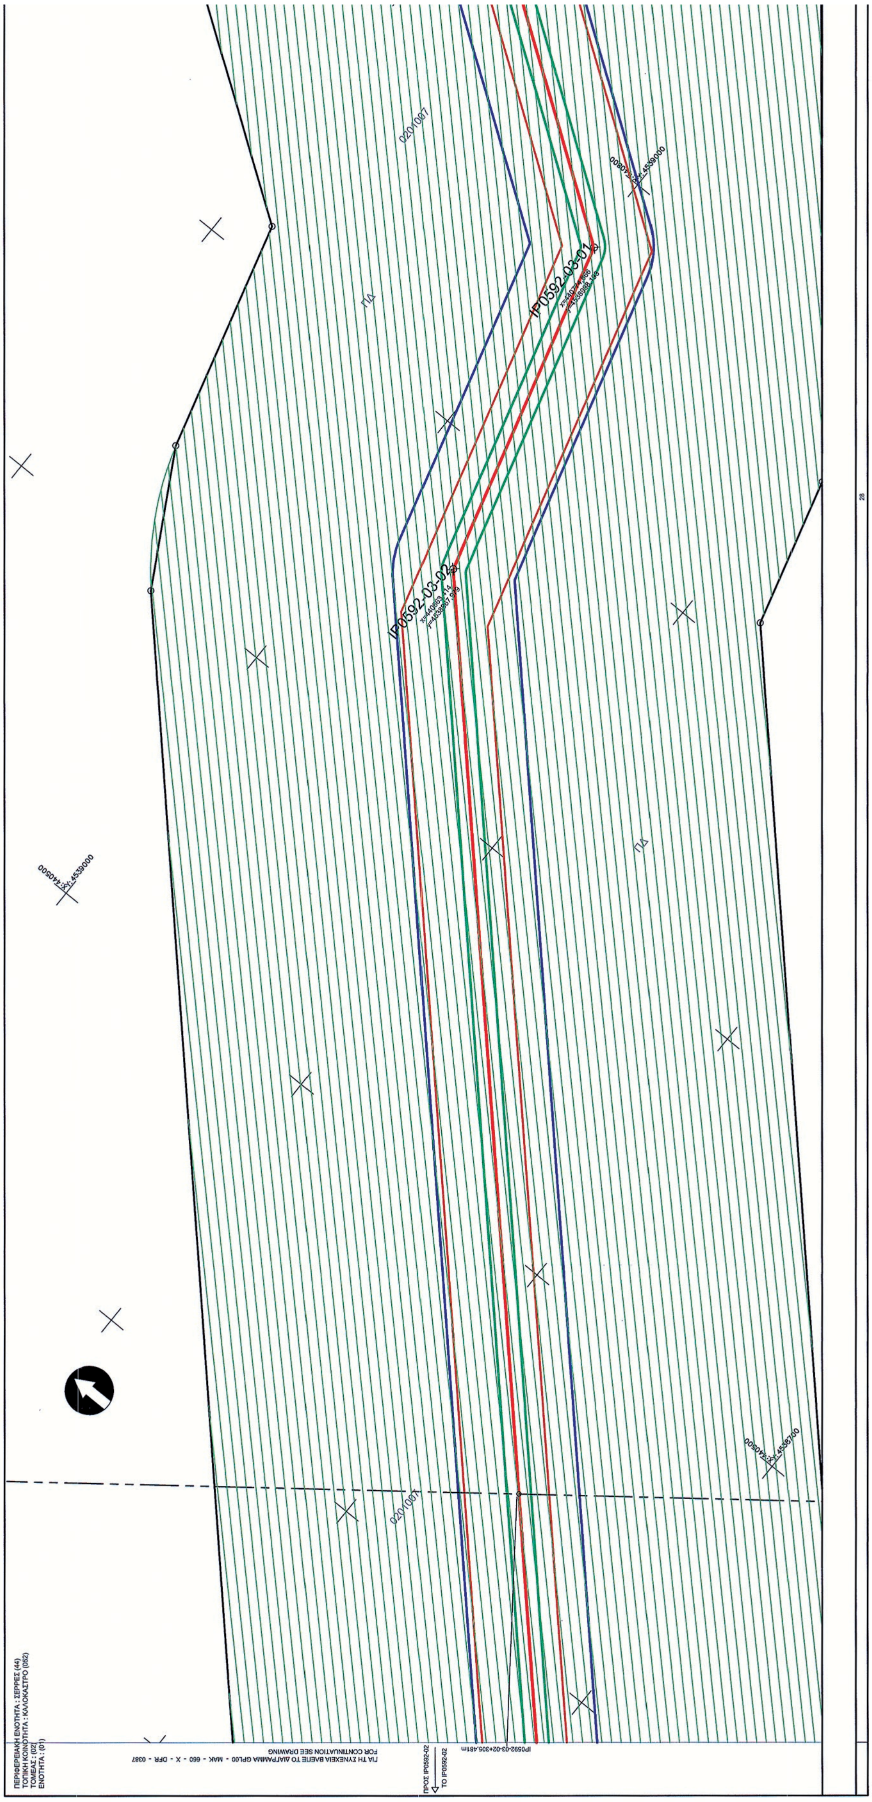
2. Κατά τα λοιπά ισχύει οικ. 170382/13-01-2016 απόφαση του Υπουργού Περιβάλλοντος και Ενέργειας «Εγκατάσταση και διαδρομή του Ελληνικού Τμήματος του Διαδριατικού Αγωγού Φυσικού Αερίου Υψηλής Πίεσης (TAP) στην Περιφερειακή Ενότητα Σερρών της Περιφέρειας Κεντρικής Μακεδονίας.» (ΦΕΚ 1020/Β΄/13-04-2016), όπως τροποποιήθηκε με την οικ. 180518/06-07-2016 (ΦΕΚ 2371/Β΄/02-08-2016) και διορθώθηκε με την οικ. 179350/24-07-2017 (ΦΕΚ 4271/Β΄/08-12-2017) όμοιές της.

3. Η ισχύς της απόφασης αυτής αρχίζει από τη δημοσίευσή της στην Εφημερίδα της Κυβερνήσεως.

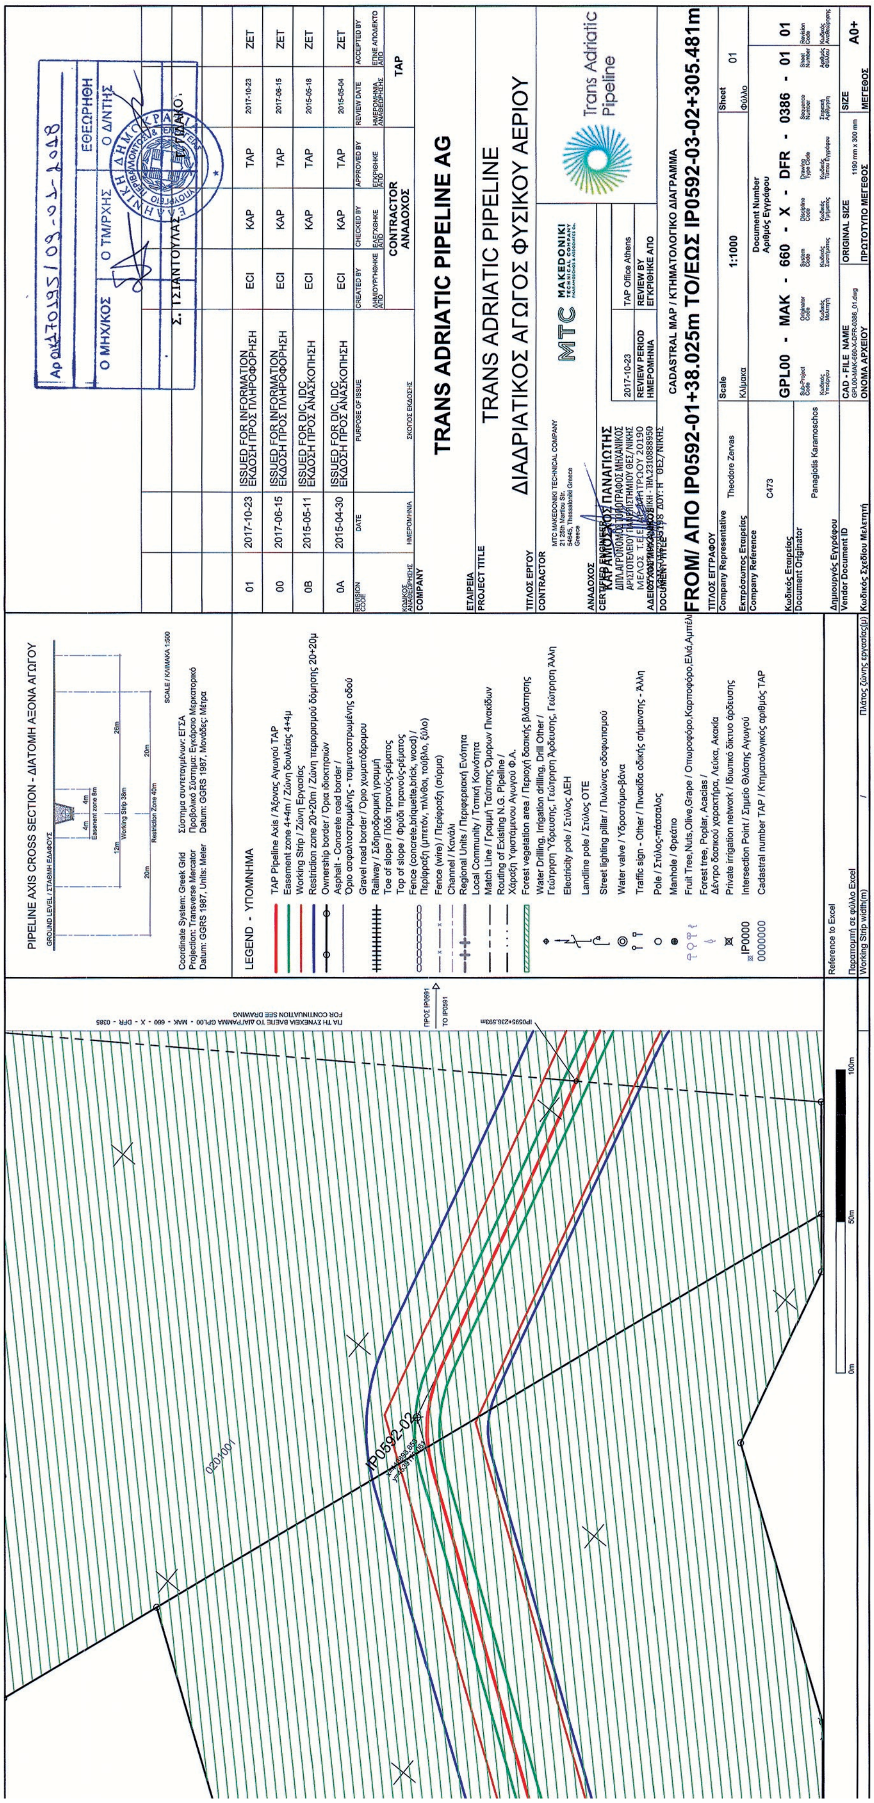


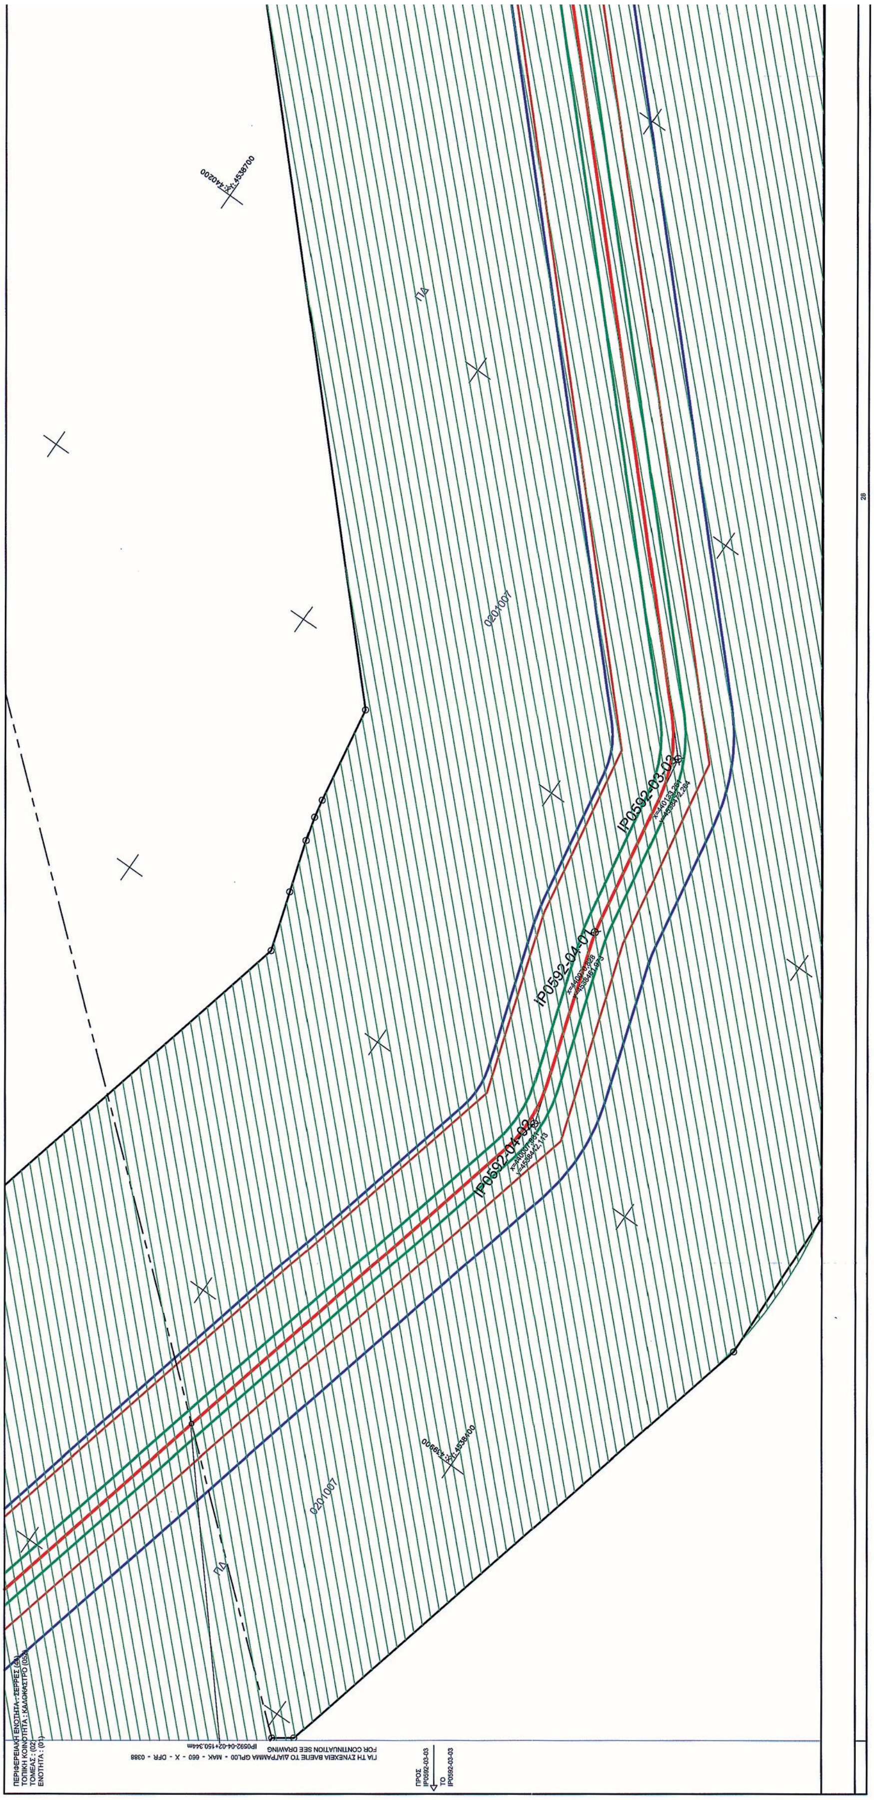
ΕΘΝΙΚΟ ΤΥΠΟΓΡΑΦΕΙΟ
Για τεχνικούς λόγους στο σχεδιάγραμμα, από το ηλεκτρονικό αρχείο, έγινε σμίκρυνση κατά ποσοστό 40%


PIPELINE AXIS CROSS SECTION - ΔΙΑΤΟΜΗ ΑΞΟΝΑ ΑΓΩΓΟΥ
Coordinate System: Greek Grid
Projection: Transverse Mercator
Datum: GGRS 1987, Units: Meter
Σύστημα συντεταγμένων: ΕΓΣΑ
Προβολικό Σύστημα: Εγκάρσιο Μερκατορικό
Datum: GGRS 1987, Μονάδες: Μέτρα
SCALE / ΚΛΙΜΑΚΑ 1:500
LEGEND - ΥΠΟΜΝΗΜΑ
TAP Pipeline Axis / Άξονας Αγωγού TAP
Easement zone 4+4m / Ζώνη δουλείας 4+4μ
Working Strip / Ζώνη Εργασίας
Restriction zone 20+20m / Ζώνη περιορισμού δόμησης 20+20μ
Ownership border / Όρια ιδιοκτησιών
Asphalt - Concrete road border / Όριο ασφαλτοστρωμένης - τσιμεντοστρωμένης οδού
Gravel road border / Όριο χωματόδρομου
Railway / Σιδηροδρομική γραμμή
Toe of slope / Πόδι πρανούς-ρέματος
Top of slope / Φρύδι πρανούς-ρέματος
Fence (concrete,briquette,brick, wood) / Περίφραξη (μπετόν, πλίνθοι, τούβλο, ξύλο)
Fence (wire) / Περίφραξη (σύρμα)
Channel / Κανάλι
Regional Units / Περιφερειακή Ενότητα
Local Community / Τοπική Κοινότητα
Match Line / Γραμμή Ταύτισης Ορίων Πινακίδων
Routing of Existing N.G. Pipeline / Χάραξη Υφιστάμενου Αγωγού Φ.Α.
Forest vegetation area / Περιοχή δασικής βλάστησης
Water Drilling, Irrigation drilling, Drill Other / Γεώτρηση Ύδρευσης, Γεώτρηση Άρδευσης, Γεώτρηση Άλλη
Electricity pole / Στύλος ΔΕΗ
Landline pole / Στύλος ΟΤΕ
Street lighting pillar / Πυλώνας οδοφωτισμού
Water valve / Υδροστόμιο-βάνα
Traffic sign - Other / Πινακίδα οδικής σήμανσης - Άλλη
Pole / Στύλος-πάσσαλος
Manhole / Φρεάτιο
Fruit Tree,Nuts,Olive,Grape / Οπωροφόρο,Καρποφόρο,Ελιά,Αμπέλι
Forest tree, Poplar, Acacias / Δέντρο δασικού χαρακτήρα, Λεύκα, Ακακία
Private irrigation network / Ιδιωτικό δίκτυο άρδευσης
IP0000 Intersection Point / Σημείο Θλάσης Αγωγού
0000000 Cadastral number TAP / Κτηματολογικός αριθμός TAP
Reference to Excel
Παραπομπή σε φύλλο Excel
Working Strip width(m)
Πλάτος ζώνης εργασίας(μ)
IP0592
ΠΡΟΣ IP0591
TO IP0591
Αρ. οικ. 170195/09-01-2018
ΕΘΕΩΡΗΘΗ
Ο ΜΗΧ/ΚΟΣ
Ο ΤΜ/ΡΧΗΣ
Ο Δ/ΝΤΗΣ
Σ. ΤΣΙΑΝΤΟΥΛΑΣ
Γ. ΓΙΔΑΚΟΥ
01 2017-10-23 ISSUED FOR INFORMATION ΕΚΔΟΣΗ ΠΡΟΣ ΠΛΗΡΟΦΟΡΗΣΗ ECI KAP TAP 2017-10-23 ZET
00 2017-06-15 ISSUED FOR INFORMATION ΕΚΔΟΣΗ ΠΡΟΣ ΠΛΗΡΟΦΟΡΗΣΗ ECI KAP TAP 2017-06-15 ZET
0B 2015-05-11 ISSUED FOR DIC, IDC ΕΚΔΟΣΗ ΠΡΟΣ ΑΝΑΣΚΟΠΗΣΗ ECI KAP TAP 2015-05-18 ZET
0A 2015-04-30 ISSUED FOR DIC, IDC ΕΚΔΟΣΗ ΠΡΟΣ ΑΝΑΣΚΟΠΗΣΗ ECI KAP TAP 2015-05-04 ZET
CONTRACTOR
ΑΝΑΔΟΧΟΣ
TAP
COMPANY
TRANS ADRIATIC PIPELINE AG
ΕΤΑΙΡΕΙΑ
PROJECT TITLE
TRANS ADRIATIC PIPELINE
ΔΙΑΔΡΙΑΤΙΚΟΣ ΑΓΩΓΟΣ ΦΥΣΙΚΟΥ ΑΕΡΙΟΥ
ΤΙΤΛΟΣ ΕΡΓΟΥ
CONTRACTOR
MTC MAKEDONIKI TECHNICAL COMPANY
Trans Adriatic Pipeline
ΚΑΡΑΜΟΣΧΟΣ ΠΑΝΑΓΙΩΤΗΣ
2017-10-23
REVIEW PERIOD
ΗΜΕΡΟΜΗΝΙΑ
TAP Office Athens
REVIEW BY
ΕΓΚΡΙΘΗΚΕ ΑΠΟ
DOCUMENT TITLE
CADASTRAL MAP / ΚΤΗΜΑΤΟΛΟΓΙΚΟ ΔΙΑΓΡΑΜΜΑ
FROM/ ΑΠΟ IP0591+574.972m TO/ΕΩΣ IP0592-01+38.025m
ΤΙΤΛΟΣ ΕΓΓΡΑΦΟΥ
Company Representative
Εκπρόσωπος Εταιρείας
Theodore Zervas
Scale
Κλίμακα
1:1000
Sheet
Φύλλο
01
Company Reference
Κωδικός Εταιρείας
C473
Document Number
Αριθμός Εγγράφου
GPL00 - MAK - 660 - X - DFR - 0385 - 01 01
Document Originator
Δημιουργός Εγγράφου
Panagiotis Karamoschos
Vendor Document ID
Κωδικός Σχεδίου Μελετητή
CAD - FILE NAME
ΟΝΟΜΑ ΑΡΧΕΙΟΥ
GPL00-MAK-660-X-DFR-0385_01.dwg
ORIGINAL SIZE
ΠΡΩΤΟΤΥΠΟ ΜΕΓΕΘΟΣ
1190 mm x 300 mm
SIZE
ΜΕΓΕΘΟΣ
A0+

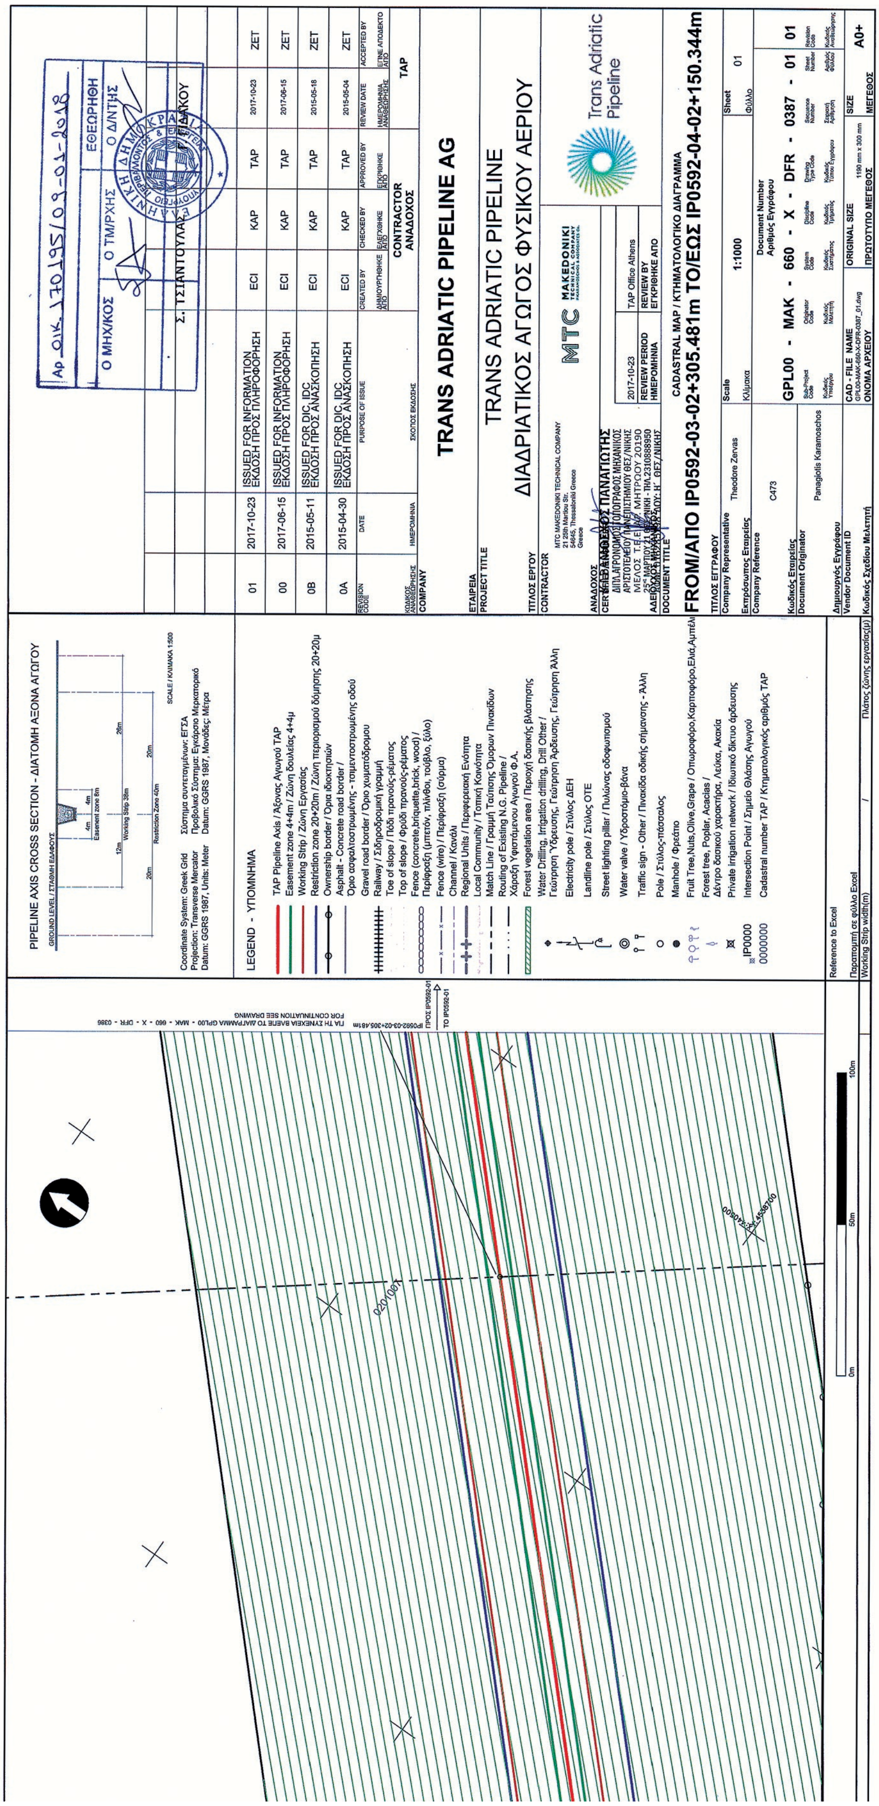


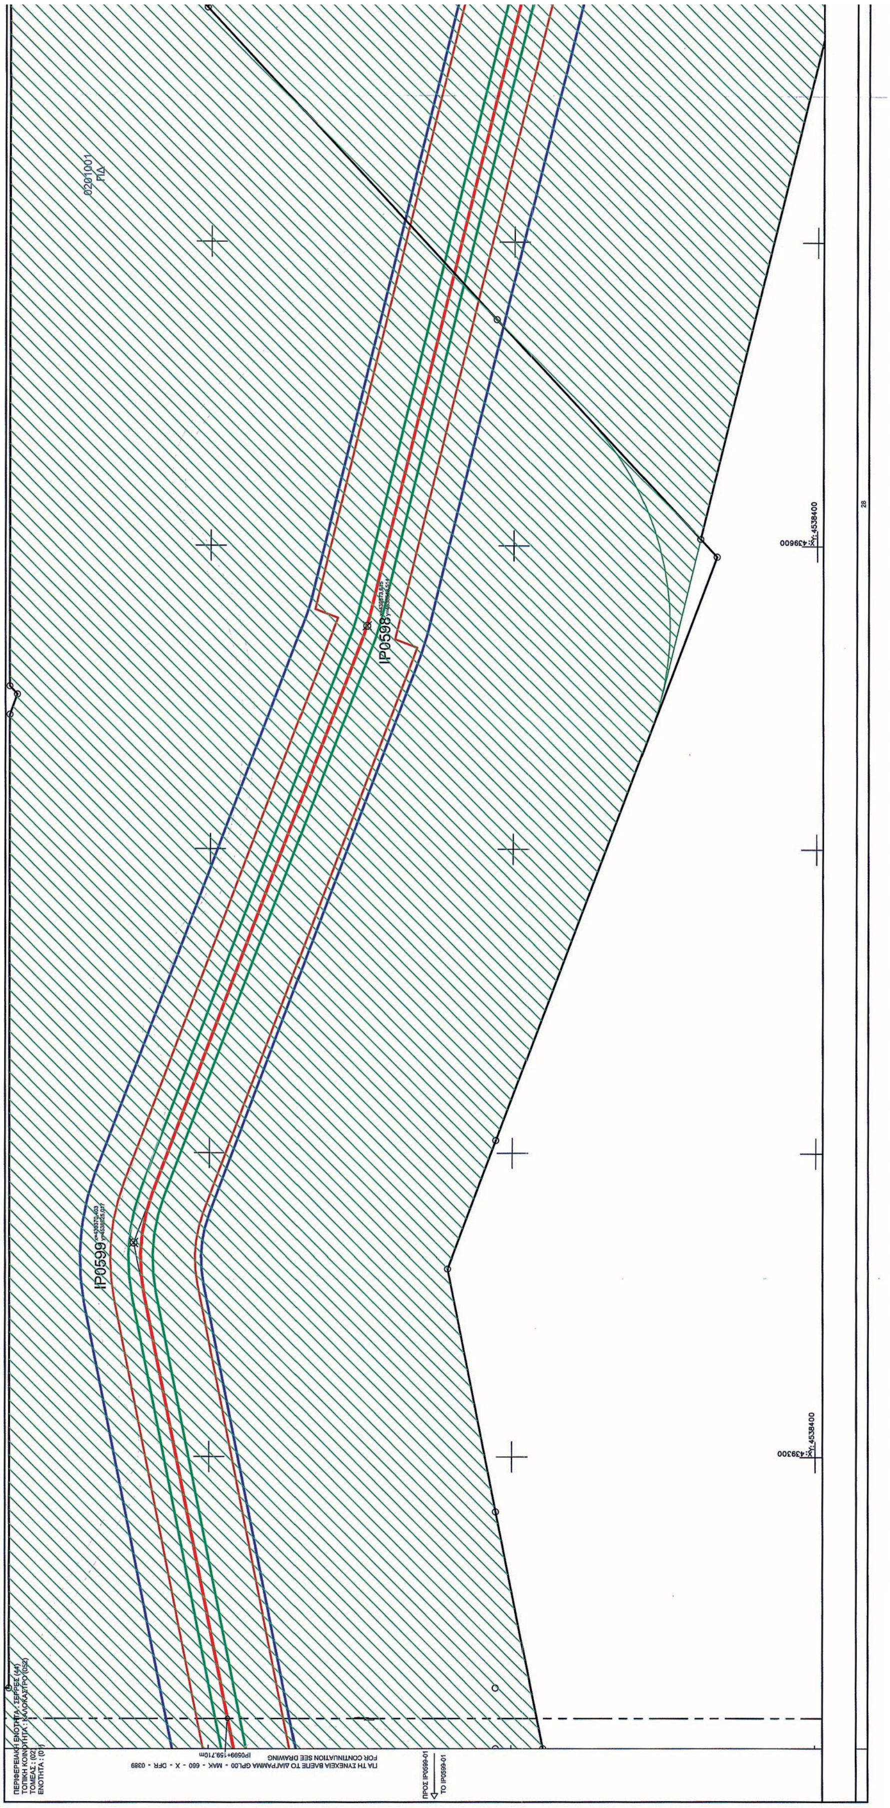
ΕΘΝΙΚΟ ΤΥΠΟΓΡΑΦΕΙΟ
Για τεχνικούς λόγους στο σχεδιάγραμμα, από το ηλεκτρονικό αρχείο, έγινε σμίκρυνση κατά ποσοστό 40%

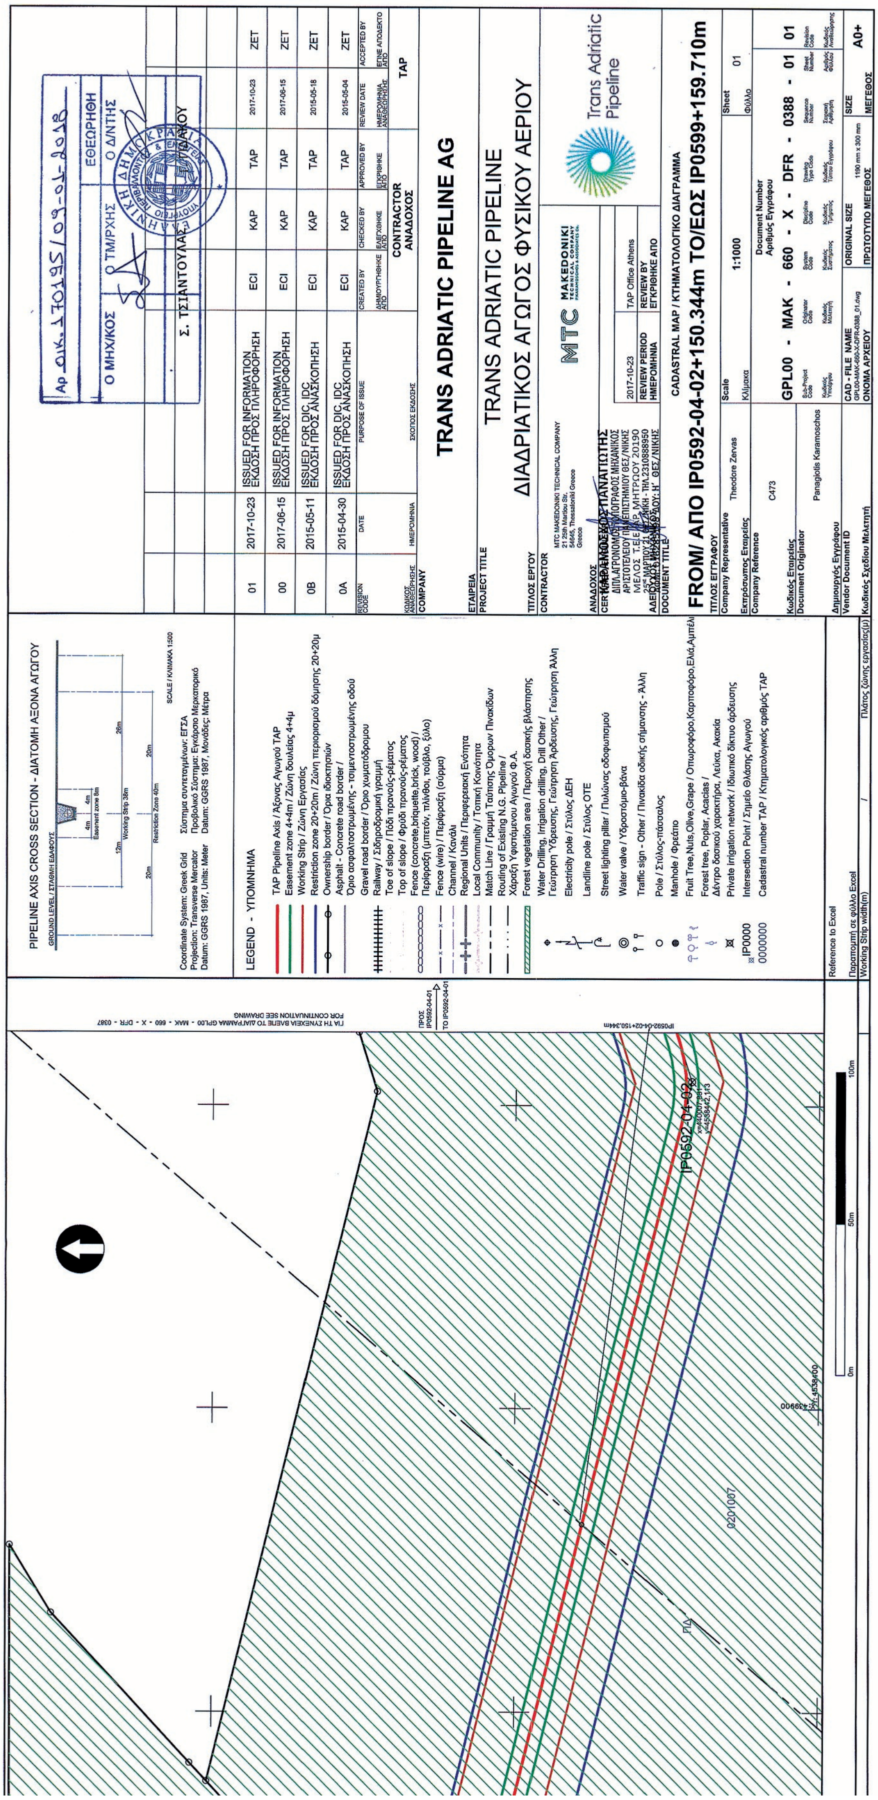

TRANS ADRIATIC PIPELINE AG
TRANS ADRIATIC PIPELINE
ΔΙΑΔΡΙΑΤΙΚΟΣ ΑΓΩΓΟΣ ΦΥΣΙΚΟΥ ΑΕΡΙΟΥ
CADASTRAL MAP / ΚΤΗΜΑΤΟΛΟΓΙΚΟ ΔΙΑΓΡΑΜΜΑ
FROM/ ΑΠΟ IP0592-01+38.025m ΤΟ/ΕΩΣ IP0592-03-02+305.481m
GPL00 - MAK - 660 - X - DFR - 0386 - 01 01
PIPELINE AXIS CROSS SECTION - ΔΙΑΤΟΜΗ ΑΞΟΝΑ ΑΓΩΓΟΥ
LEGEND - ΥΠΟΜΝΗΜΑ
Trans Adriatic Pipeline



ΕΘΝΙΚΟ ΤΥΠΟΓΡΑΦΕΙΟ
Για τεχνικούς λόγους στο σχεδιάγραμμα, από το ηλεκτρονικό αρχείο, έγινε σμίκρυνση κατά ποσοστό 40%


PIPELINE AXIS CROSS SECTION - ΔΙΑΤΟΜΗ ΑΞΟΝΑ ΑΓΩΓΟΥ
Coordinate System: Greek Grid
Projection: Transverse Mercator
Datum: GGRS 1987, Units: Meter
Σύστημα συντεταγμένων: ΕΓΣΑ
Προβολικό Σύστημα: Εγκάρσιο Μερκατορικό
Datum: GGRS 1987, Μονάδες: Μέτρα
LEGEND - ΥΠΟΜΝΗΜΑ
TAP Pipeline Axis / Άξονας Αγωγού TAP
Easement zone 4+4m / Ζώνη δουλείας 4+4μ
Working Strip / Ζώνη Εργασίας
Restriction zone 20+20m / Ζώνη περιορισμού δόμησης 20+20μ
Ownership border / Όρια ιδιοκτησιών
Asphalt - Concrete road border / Όριο ασφαλτοστρωμένης - τσιμεντοστρωμένης οδού
Gravel road border / Όριο χωματόδρομου
Railway / Σιδηροδρομική γραμμή
Toe of slope / Πόδι πρανούς-ρέματος
Top of slope / Φρύδι πρανούς-ρέματος
Fence (concrete,briquette,brick, wood) / Περίφραξη (μπετόν, πλίνθοι, τούβλο, ξύλο)
Fence (wire) / Περίφραξη (σύρμα)
Channel / Κανάλι
Regional Units / Περιφερειακή Ενότητα
Local Community / Τοπική Κοινότητα
Match Line / Γραμμή Ταύτισης Όμορων Πινακίδων
Routing of Existing N.G. Pipeline / Χάραξη Υφιστάμενου Αγωγού Φ.Α.
Forest vegetation area / Περιοχή δασικής βλάστησης
Water Drilling, Irrigation drilling, Drill Other / Γεώτρηση Ύδρευσης, Γεώτρηση Άρδευσης, Γεώτρηση Άλλη
Electricity pole / Στύλος ΔΕΗ
Landline pole / Στύλος ΟΤΕ
Street lighting pillar / Πυλώνας οδοφωτισμού
Water valve / Υδροστόμιο-βάνα
Traffic sign - Other / Πινακίδα οδικής σήμανσης - Άλλη
Pole / Στύλος-πάσσαλος
Manhole / Φρεάτιο
Fruit Tree,Nuts,Olive,Grape / Οπωροφόρο,Καρποφόρο,Ελιά,Αμπέλι
Forest tree, Poplar, Acacias / Δέντρο δασικού χαρακτήρα, Λεύκα, Ακακία
Private irrigation network / Ιδιωτικό δίκτυο άρδευσης
Intersection Point / Σημείο Θλάσης Αγωγού
Cadastral number TAP / Κτηματολογικός αριθμός TAP
Reference to Excel
Παραπομπή σε φύλλο Excel
Working Strip width(m) / Πλάτος ζώνης εργασίας(μ)
Αρ. οικ. 170195/09-01-2018
ΕΘΕΩΡΗΘΗ
Ο ΜΗΧ/ΚΟΣ
Ο ΤΜ/ΡΧΗΣ
Ο Δ/ΝΤΗΣ
Σ. ΤΣΙΑΝΤΟΥΛΑΣ
Γ. ΓΙΔΑΚΟΥ
01 2017-10-23 ISSUED FOR INFORMATION ΕΚΔΟΣΗ ΠΡΟΣ ΠΛΗΡΟΦΟΡΗΣΗ ECI KAP TAP 2017-10-23 ZET
00 2017-06-15 ISSUED FOR INFORMATION ΕΚΔΟΣΗ ΠΡΟΣ ΠΛΗΡΟΦΟΡΗΣΗ ECI KAP TAP 2017-06-15 ZET
0B 2015-05-11 ISSUED FOR DIC, IDC ΕΚΔΟΣΗ ΠΡΟΣ ΑΝΑΣΚΟΠΗΣΗ ECI KAP TAP 2015-05-18 ZET
0A 2015-04-30 ISSUED FOR DIC, IDC ΕΚΔΟΣΗ ΠΡΟΣ ΑΝΑΣΚΟΠΗΣΗ ECI KAP TAP 2015-05-04 ZET
CONTRACTOR ΑΝΑΔΟΧΟΣ
TAP
TRANS ADRIATIC PIPELINE AG
TRANS ADRIATIC PIPELINE
ΔΙΑΔΡΙΑΤΙΚΟΣ ΑΓΩΓΟΣ ΦΥΣΙΚΟΥ ΑΕΡΙΟΥ
MTC MAKEDONIKI TECHNICAL COMPANY
Trans Adriatic Pipeline
2017-10-23
TAP Office Athens
REVIEW PERIOD ΗΜΕΡΟΜΗΝΙΑ
REVIEW BY ΕΓΚΡΙΘΗΚΕ ΑΠΟ
CADASTRAL MAP / ΚΤΗΜΑΤΟΛΟΓΙΚΟ ΔΙΑΓΡΑΜΜΑ
FROM/ΑΠΟ IP0592-03-02+305.481m ΤΟ/ΕΩΣ IP0592-04-02+150.344m
Company Representative Theodore Zervas
Scale 1:1000
Sheet 01
Company Reference C473
Document Number Αριθμός Εγγράφου
GPL00 - MAK - 660 - X - DFR - 0387 - 01 01
Document Originator Panagiotis Karamoschos
CAD - FILE NAME GPL00-MAK-660-X-DFR-0387_01.dwg
ORIGINAL SIZE 1190 mm x 300 mm
SIZE A0+


IP0599
IP0598
0201001
ΠΔ


PIPELINE AXIS CROSS SECTION - ΔΙΑΤΟΜΗ ΑΞΟΝΑ ΑΓΩΓΟΥ
LEGEND - ΥΠΟΜΝΗΜΑ
TAP Pipeline Axis / Άξονας Αγωγού TAP
Easement zone 4+4m / Ζώνη δουλείας 4+4μ
Working Strip / Ζώνη Εργασίας
Restriction zone 20+20m / Ζώνη περιορισμού δόμησης 20+20μ
Ownership border / Όρια ιδιοκτησιών
Electricity pole / Στύλος ΔΕΗ
Landline pole / Στύλος ΟΤΕ
Water valve / Υδροστόμιο-βάνα
Manhole / Φρεάτιο
Intersection Point / Σημείο Θλάσης Αγωγού
Cadastral number TAP / Κτηματολογικός αριθμός TAP
Reference to Excel
Working Strip width(m)
IP0592-04-02
0201007
Αρ. πρωτ. 170195/09-01-2018
Ο ΜΗΧ/ΚΟΣ
Ο ΤΜ/ΡΧΗΣ
Ο Δ/ΝΤΗΣ
ΕΘΕΩΡΗΘΗ
Σ. ΤΣΙΑΝΤΟΥΛΑΣ
01 2017-10-23 ISSUED FOR INFORMATION ΕΚΔΟΣΗ ΠΡΟΣ ΠΛΗΡΟΦΟΡΗΣΗ ECI KAP TAP 2017-10-23 ZET
00 2017-06-15 ISSUED FOR INFORMATION ΕΚΔΟΣΗ ΠΡΟΣ ΠΛΗΡΟΦΟΡΗΣΗ ECI KAP TAP 2017-06-15 ZET
0B 2015-05-11 ISSUED FOR DIC, IDC ΕΚΔΟΣΗ ΠΡΟΣ ΑΝΑΣΚΟΠΗΣΗ ECI KAP TAP 2015-05-18 ZET
0A 2015-04-30 ISSUED FOR DIC, IDC ΕΚΔΟΣΗ ΠΡΟΣ ΑΝΑΣΚΟΠΗΣΗ ECI KAP TAP 2015-05-04 ZET
CONTRACTOR ΑΝΑΔΟΧΟΣ
TAP
TRANS ADRIATIC PIPELINE AG
TRANS ADRIATIC PIPELINE
ΔΙΑΔΡΙΑΤΙΚΟΣ ΑΓΩΓΟΣ ΦΥΣΙΚΟΥ ΑΕΡΙΟΥ
MTC MAKEDONIKI TECHNICAL COMPANY
Trans Adriatic Pipeline
CADASTRAL MAP / ΚΤΗΜΑΤΟΛΟΓΙΚΟ ΔΙΑΓΡΑΜΜΑ
FROM/ ΑΠΟ IP0592-04-02+150.344m TO/ΕΩΣ IP0599+159.710m
Theodore Zervas
1:1000
Panagiotis Karamoschos
GPL00 - MAK - 660 - X - DFR - 0388 - 01 01
A0+

Trans Adriatic Pipeline

MTC MAKEDONIKI TECHNICAL COMPANY P.KARAMOSCHOS & ASSOCIATES Co.

ΚΤΗΜΑΤΟΛΟΓΙΚΟΣ ΠΙΝΑΚΑΣ ΖΩΝΗΣ ΑΠΟΖΗΜΙΩΣΗΣ (ΖΩΝΗ ΔΟΥΛΕΙΑΣ) - ΑΡΙΘΜΗΤΙΚΟΣ

CADASTRAL TABLE ZONE A' (EASEMENT) – NUMERICAL

ΠΕΡΙΦΕΡΕΙΑΚΗ ΕΝΟΤΗΤΑ ΣΕΡΡΡΩΝ

Trans Adriatic Pipeline

MTC MAKEDONIKI TECHNICAL COMPANY

ΚΤΗΜΑΤΟΛΟΓΙΚΟΣ ΠΙΝΑΚΑΣ ΖΩΝΗΣ ΑΠΟΖΗΜΙΩΣΗΣ (ΖΩΝΗ ΔΟΥΛΕΙΑΣ) - ΑΡΙΘΜΗΤΙΚΟΣ
CADASTRAL TABLE ZONE A' (EASEMENT) - NUMERICAL

ΔΙΑΔΡΙΑΤΙΚΟΣ ΑΓΩΓΟΣ ΦΥΣΙΚΟΥ ΑΕΡΙΟΥ (Trans Adriatic Pipeline)

		ΦΕΡΟΜΕΝΟΣ ΙΔΙΟΚΤΗΤΗΣ		ΦΕΡΟΜΕΝΟΣ ΧΡΗΣΤΗΣ				ΑΠΟΖΗΜΙΟΥΜΕΝΗ ΕΚΤΑΣΗ ΔΙΑΔΡΟΜΟΥ ΚΑΤΑΣΚΕΥΗΣ (Α)				ΕΠΙΚΕΙΜΕΝΑ ΔΙΑΔΡΟΜΟΥ ΚΑΤΑΣΚΕΥΗΣ (Α)									
												ΚΑΛΛΙΕΡΓΕΙΑ				ΔΕΝΔΡΑ ΚΑΙ ΦΥΤΑ					
ΚΩΔΙΚΟΣ	ΑΡΙΘΜΟΣ ΤΕΜ. ΔΙΑΝΟΜΗΣ	ΕΠΩΝΥΜΟ ΟΝΟΜΑ, ΠΑΤΡΩΝΥΜΟ Η΄ΟΝΟΜΑ ΣΥΖΥΓΟΥ	ΤΟΠΟΣ ΔΙΑΜΟΝΗΣ (ΠΟΛΗ-ΧΩΡΙΟ)	ΕΠΩΝΥΜΟ ΟΝΟΜΑ, ΠΑΤΡΩΝΥΜΟ Η΄ΟΝΟΜΑ ΣΥΖΥΓΟΥ	ΤΟΠΟΣ ΔΙΑΜΟΝΗΣ (ΠΟΛΗ-ΧΩΡΙΟ)	ΠΟΣΟΣΤΟ ΧΡΗΣΗΣ %	ΖΩΝΗ 8Μ (4+4)	ΠΟΣΟΣΤΟ ΣΥΝ/ΣΙΑΣ %	ΖΩΝΗ ΕΡΓΑΣΙΩΝ (Α)	ΤΙΜΗ ΜΟΝΑΔΑΣ (Ευρώ/Μ2)	ΑΞΙΑ (Ευρώ)	ΕΙΔΟΣ (1)	ΕΠΙΦΑΝΕΙΑ (Μ2)	ΤΙΜΗ ΜΟΝΑΔΑΣ (Ευρώ/Μ2)	ΑΞΙΑ (Ευρώ)	ΕΙΔΟΣ (2)	ΤΕΜΑΧΙΑ	ΤΙΜΗ ΜΟΝΑΔΑΣ (Ευρώ/Τεμάχιο)	ΑΞΙΑ (Ευρώ)	ΣΥΝΟΛΙΚΗ ΑΠΟΖΗΜΙΩΣΗ (Ευρώ)	ΠΑΡΑΤΗΡΗΣΕΙΣ
440520201001	655_2	ΔΗΜΟΣ ΗΡΑΚΛΕΙΑΣ					22748,35	100,00%	78709,63												
440520201007		ΔΗΜΟΣ ΗΡΑΚΛΕΙΑΣ					11960,35	100,00%	41828,58												

Αρ. οικ. 170195/09-01-2018

ΕΘΕΩΡΗΘΗ

Ο ΜΗΧ/ΚΟΣ | Ο ΤΜ/ΡΧΗΣ | Ο Δ/ΝΤΗΣ

Σ. ΤΣΙΑΝΤΟΥΛΑΣ

ΕΛΛΗΝΙΚΗ ΔΗΜΟΚΡΑΤΙΑ ΥΠΟΥΡΓΕΙΟ ΠΕΡΙΒΑΛΛΟΝΤΟΣ & ΕΝΕΡΓΕΙΑΣ

ΚΑΡΑΜΟΣΧΟΣ ΠΑΝΑΓΙΩΤΗΣ
ΔΙΠΛ. ΑΓΡΟΝΟΜΟΣ ΤΟΠΟΓΡΑΦΟΣ ΜΗΧΑΝΙΚΟΣ
ΑΡΙΣΤΟΤΕΛΕΙΟΥ ΠΑΝΕΠΙΣΤΗΜΙΟΥ ΘΕΣ/ΝΙΚΗΣ
ΜΕΛΟΣ Τ.Ε.Ε. ΑΡ. ΜΗΤΡΩΟΥ 20190
25ης ΜΑΡΤΙΟΥ 21 ΘΕΣ/ΝΙΚΗ - ΤΗΛ.2310888950
ΑΦΜ: 016285198 ΔΟΥ: Η΄ ΘΕΣ/ΝΙΚΗΣ

(1) ΧΕΡΣΟ, ΔΑΣΟΣ, ΕΙΔΟΣ ΚΑΛΛΙΕΡΓΕΙΑΣ (2) ΜΙΚΡΑ Α, ΜΕΓΑΛΑ Β

Η απόφαση αυτή να δημοσιευθεί στην Εφημερίδα της Κυβερνήσεως.

Αθήνα 9 Ιανουαρίου 2018

Ο Υπουργός

ΓΕΩΡΓΙΟΣ ΣΤΑΘΑΚΗΣ